

Auszug aus dem Liegenschaftskataster

Liegenschaftskarte 1:1000

Erstellt am 08.02.2022


Flurstück: 783/3
Flur: 0
Gemarkung: Rensefeld

Gemeinde: Bad Schwartau
Kreis: Ostholstein

Landesamt für Vermessung und Geoinformation Schleswig-Holstein



Ertelnde Stelle: ÖbVI Dipl.-Ing. Kerstin Kummer
Bernsteindreherweg 3
23556 Lübeck
Telefon: 0451879800
E-Mail: mail@vermessung-kummer.de

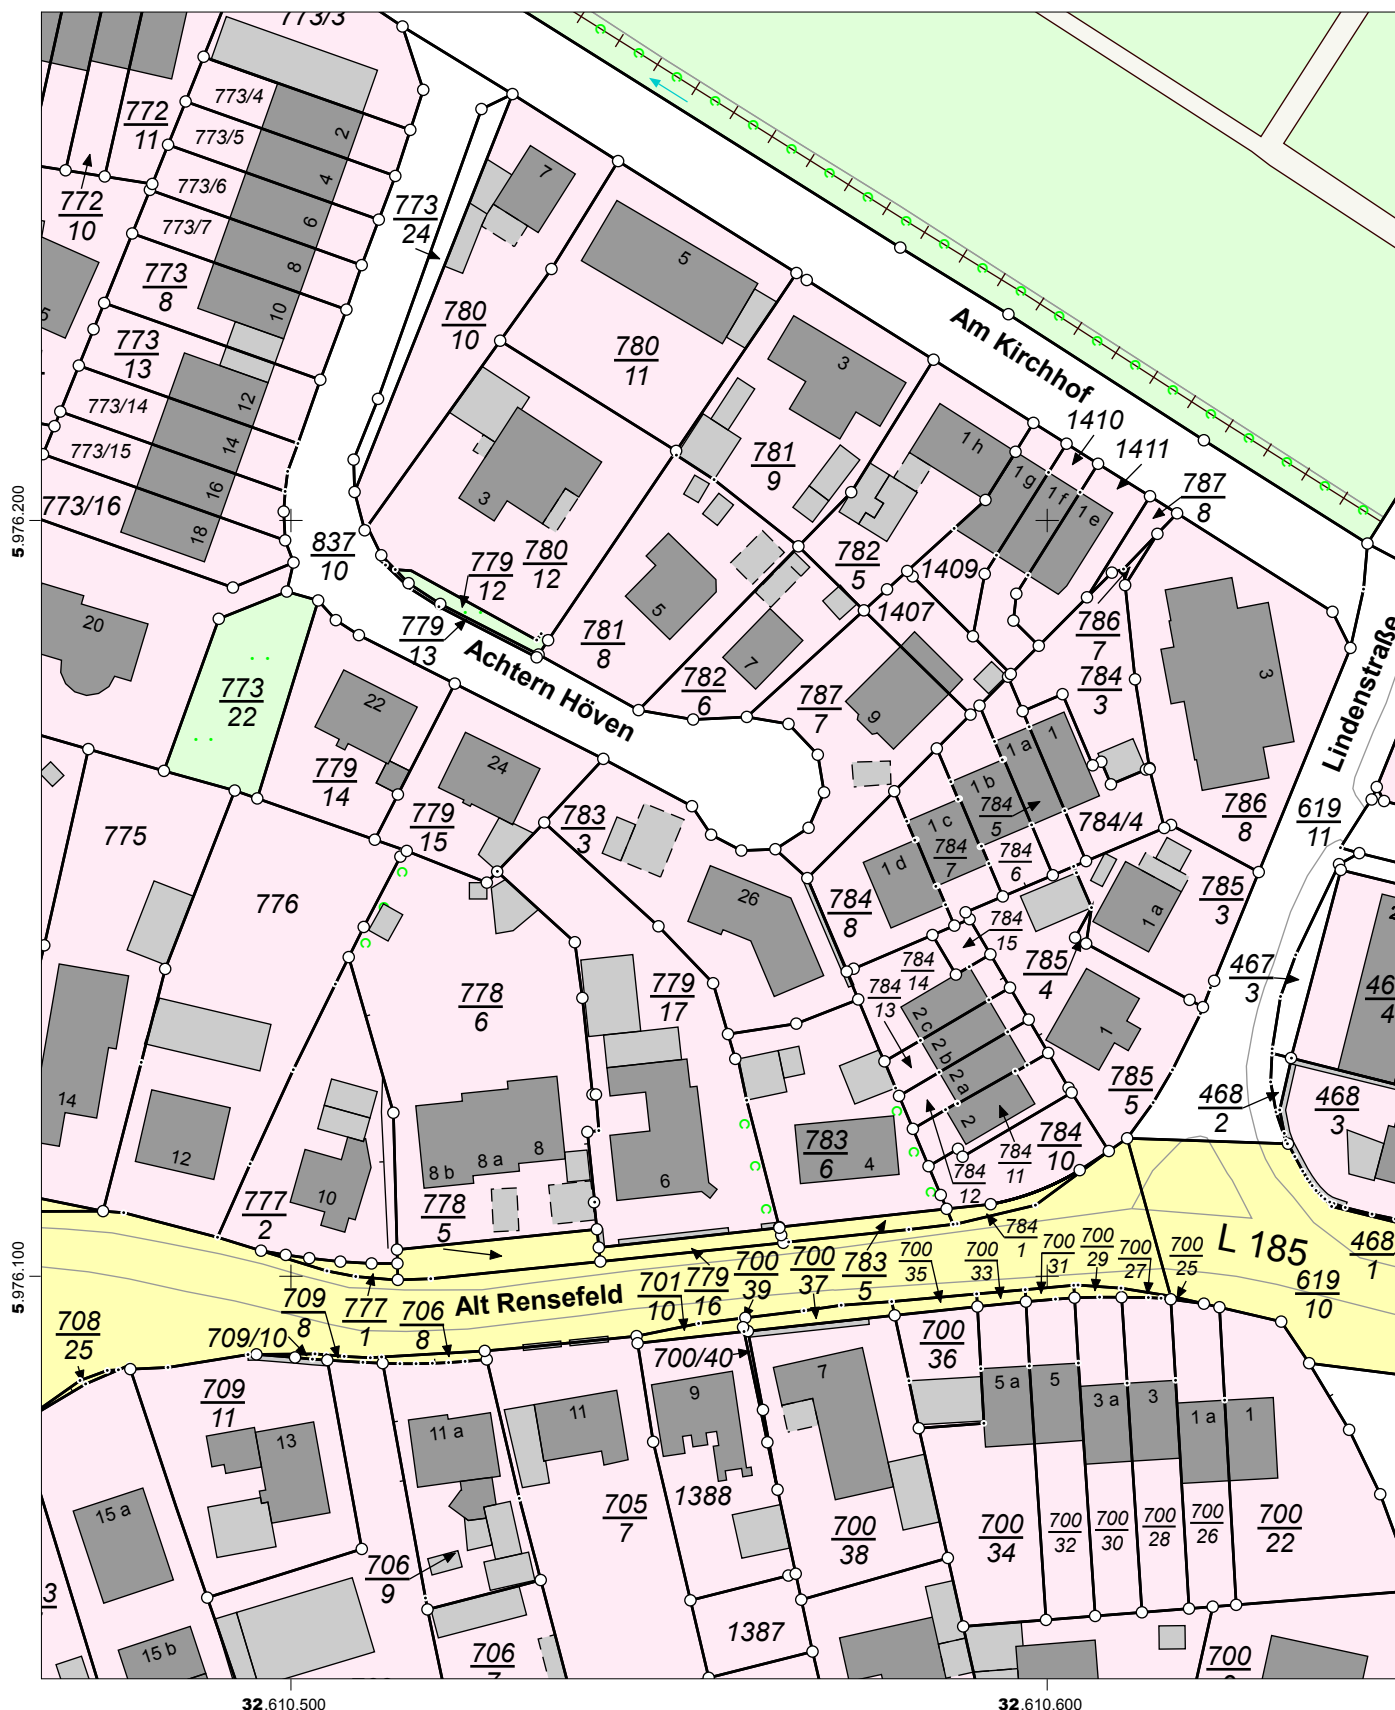

32.610.500

32.610.600

Maßstab: 1:1000 0 10 20 30 Meter

Für den Maßstab dieses Auszugs aus dem Liegenschaftskataster ist der ausgedruckte Maßstabsbalken maßgebend. Dieser Auszug ist maschinell erstellt und wird nicht unterschrieben. Vervielfältigung, Umarbeitung, Veröffentlichung und Weitergabe an Dritte nur mit Zustimmung des Landesamtes für Vermessung und Geoinformation Schleswig-Holstein oder zum eigenen Gebrauch (§9 Vermessungs- und Katastergesetz in der jeweils geltenden Fassung).

